


Przekrój normalny

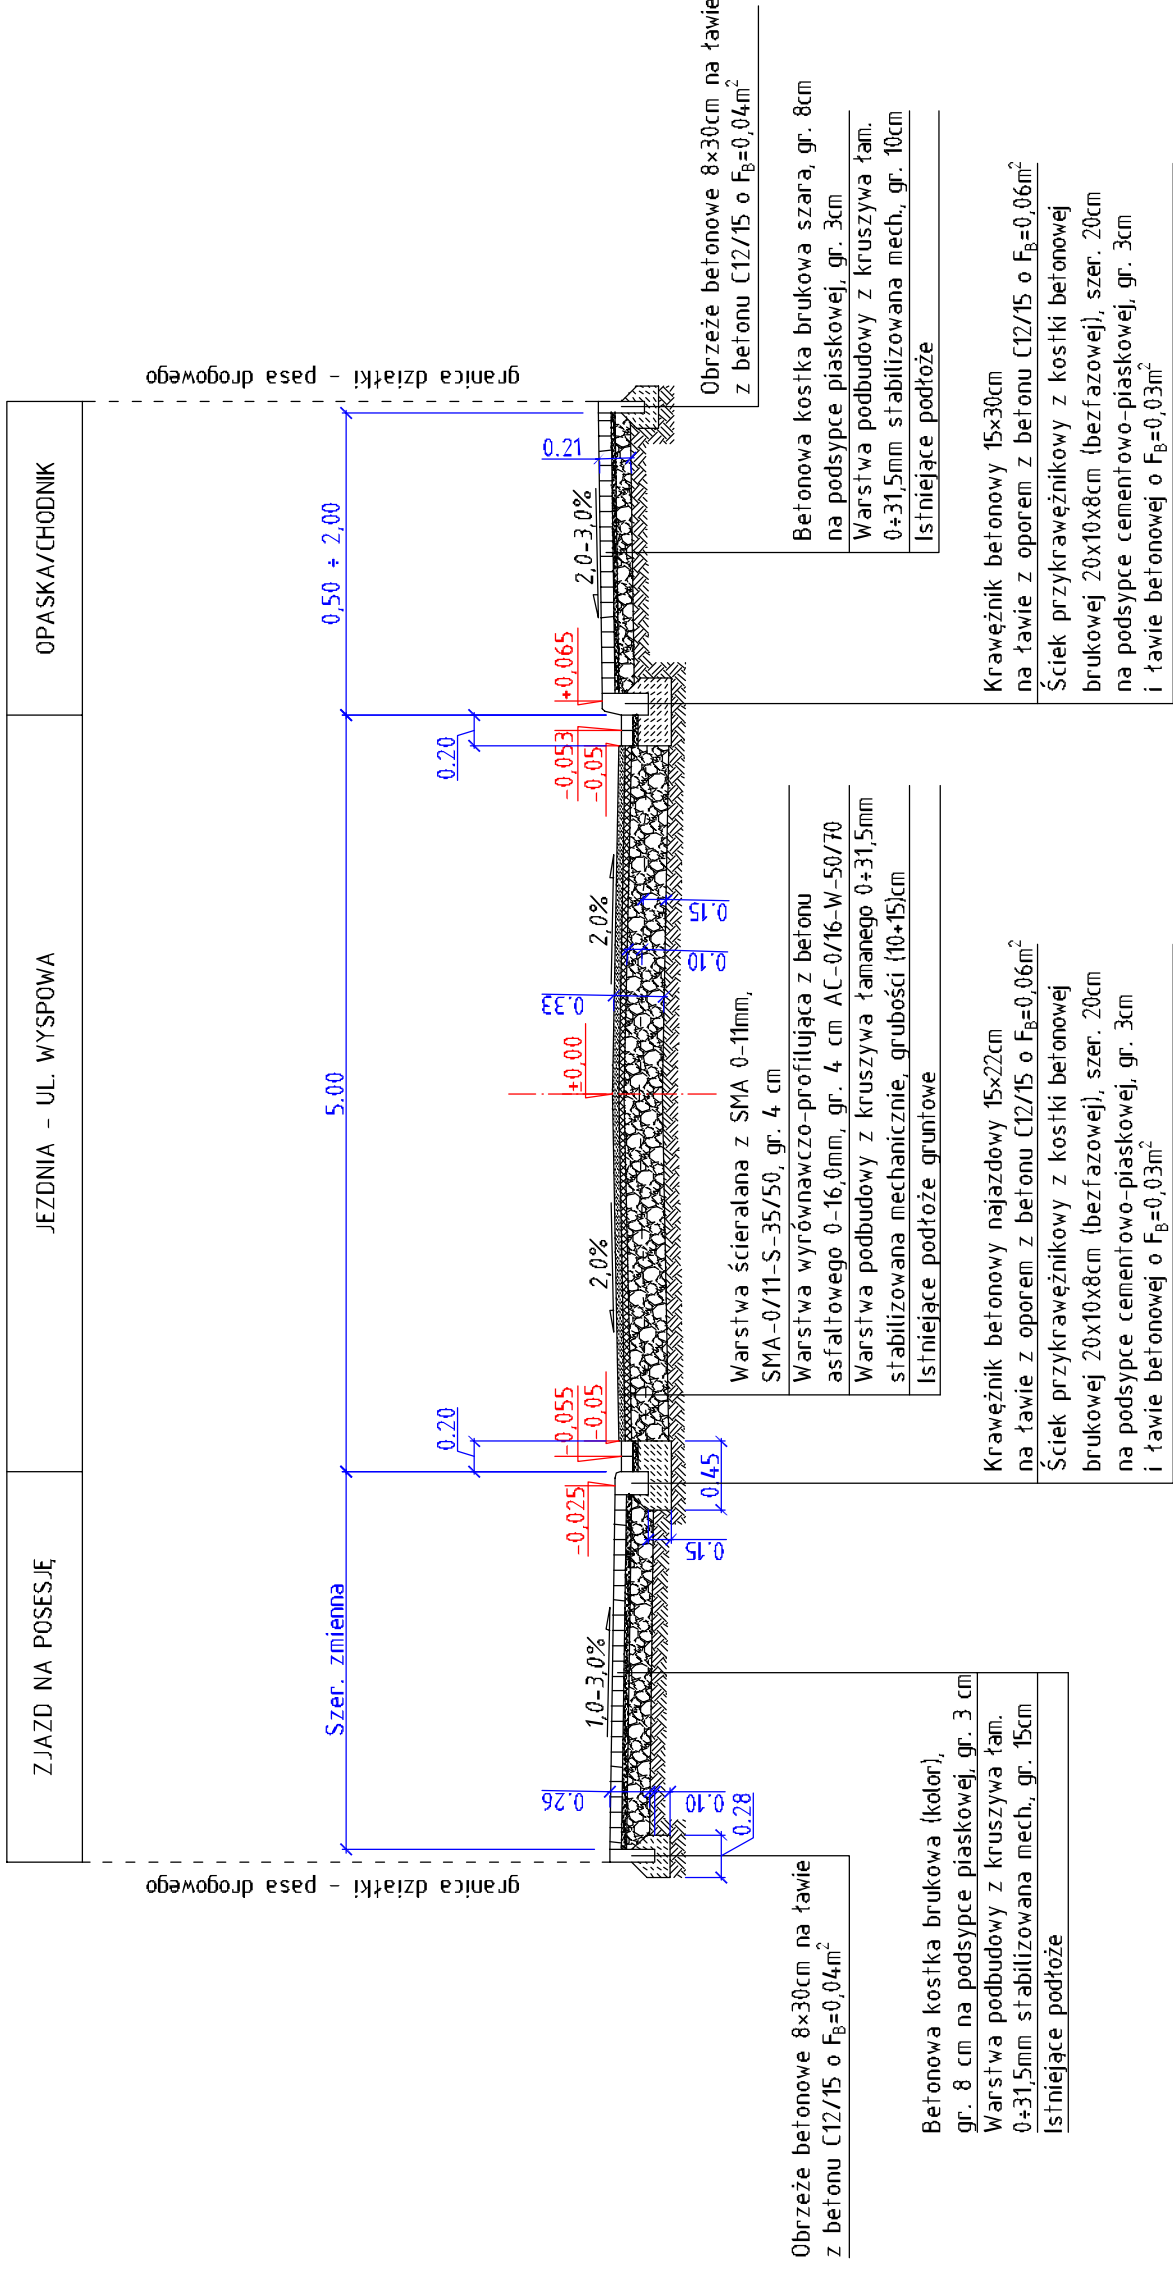

PRZEKRÓJ NORMALNY

PRZEBUDOWA UL. WYSPOWEJ
W LUBANIU

SKALA 1:50

"OLEX" FIRMA BUDOWLANO-INŻYNIERYJNA
Aleksander Lorych
58-560 JELENIA GÓRA ul. Strzelecka 6, tel. 75 64 26 325

Nazwa i adres obiektu	Przebudowa ul. Wyspowej w Lubaniu		Skala	1:50
Przedmiot rysunku	Przekrój normalny		Data	10.2014
Projektant	mgr inż. Aleksander Lorych	upr. nr. 36/98/JG spec. konstr. bud. bez ograni.	Rys. nr	4
Asystent projektanta	inż. Krzysztof Olbromski			