

PRZEKRÓJ PODŁUŻNY

PRZEBUDOWA UL. WYSPOWEJ W LUBANIU

SKALA 1:50/500


LEGENDA:

- PROJEKTOWANA NIWELETA JEZDNI
- ISTNIEJĄCY TEREN
- ISTNIEJĄCE WPUSTY KANALIZACJI DESZCZOWEJ
- PROJEKTOWANE WPUSTY KANALIZACJI DESZCZOWEJ

"OLEX" FIRMA BUDOWLANO-INŻYNIERYJNA
Aleksander Łorych
56-500 JELENIA GÓRA ul. Strzelecka 6, tel. 75 64 26 325

Nazwa i adres obiektu: Przebudowa ul. Wyspowej w Lubaniu
Skala: 1:50/500
Przedmiot rysunku: Przekrój podłużny
Data: 10.2014
Projektant: mgr inż. Aleksander Łorych
spec. konstr. bud. bez ogarn.
Assystent projektanta: inż. Krzysztof Olbromski
Rys. nr: 5

AutoCAD LT 2009® by Autodesk, Inc.; product serial no.: 390L63340945

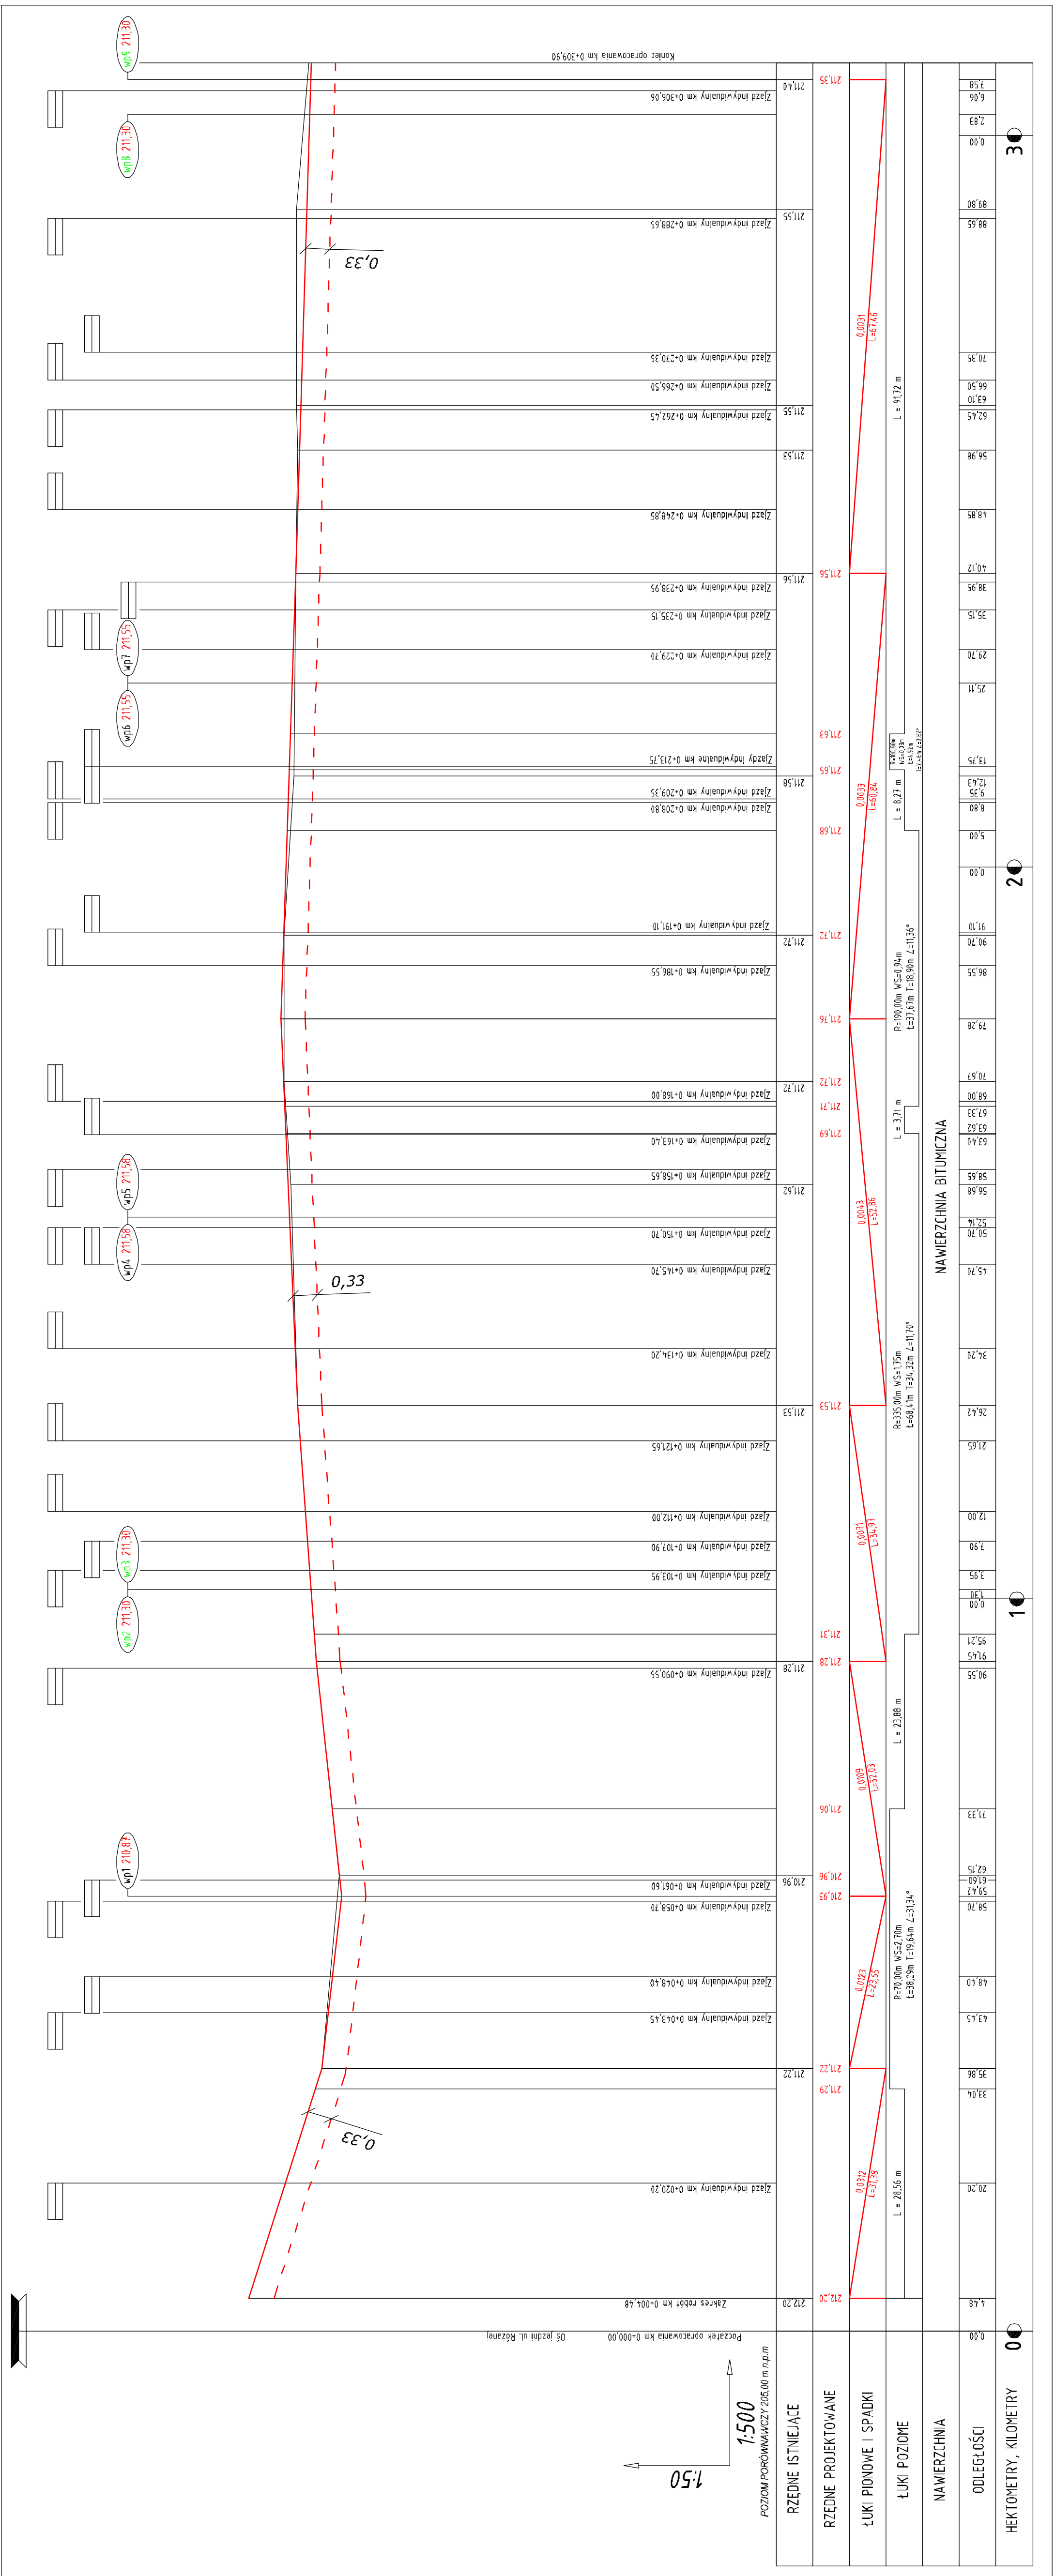

POZIOM PORÓWNAWCZY 205,00 m n.p.m.
1:500
1:50

NAWIERZCHNIA BITUMICZNA

HEKTOMETRY, KILOMETRY

0

2

30

0.00	0.05	0.10	0.15	0.20	0.25	0.30	0.35	0.40	0.45	0.50	0.55	0.60	0.65	0.70	0.75	0.80	0.85	0.90	0.95	1.00																																
4.48	5.86	33.04	35.86	43.45	48.60	58.70	59.42	63.60	62.15	71.33	90.55	91.45	95.21	1.30	3.95	7.90	12.00	21.65	26.42	34.20	45.70	50.70	52.76	58.68	63.40	67.33	68.00	70.67	79.28	86.55	90.70	91.10	0.00	5.00	8.80	12.43	13.75	25.11	29.70	35.15	38.95	40.12	48.95	59.98	62.45	66.50	70.35	89.80	89.65	2.93	6.06	7.58